




# CINTORÍN V OBCI REPEJOV - PRAVROVCE Kostol

## SITUAČNÝ PLÁN HROBOVÝCH MIEST

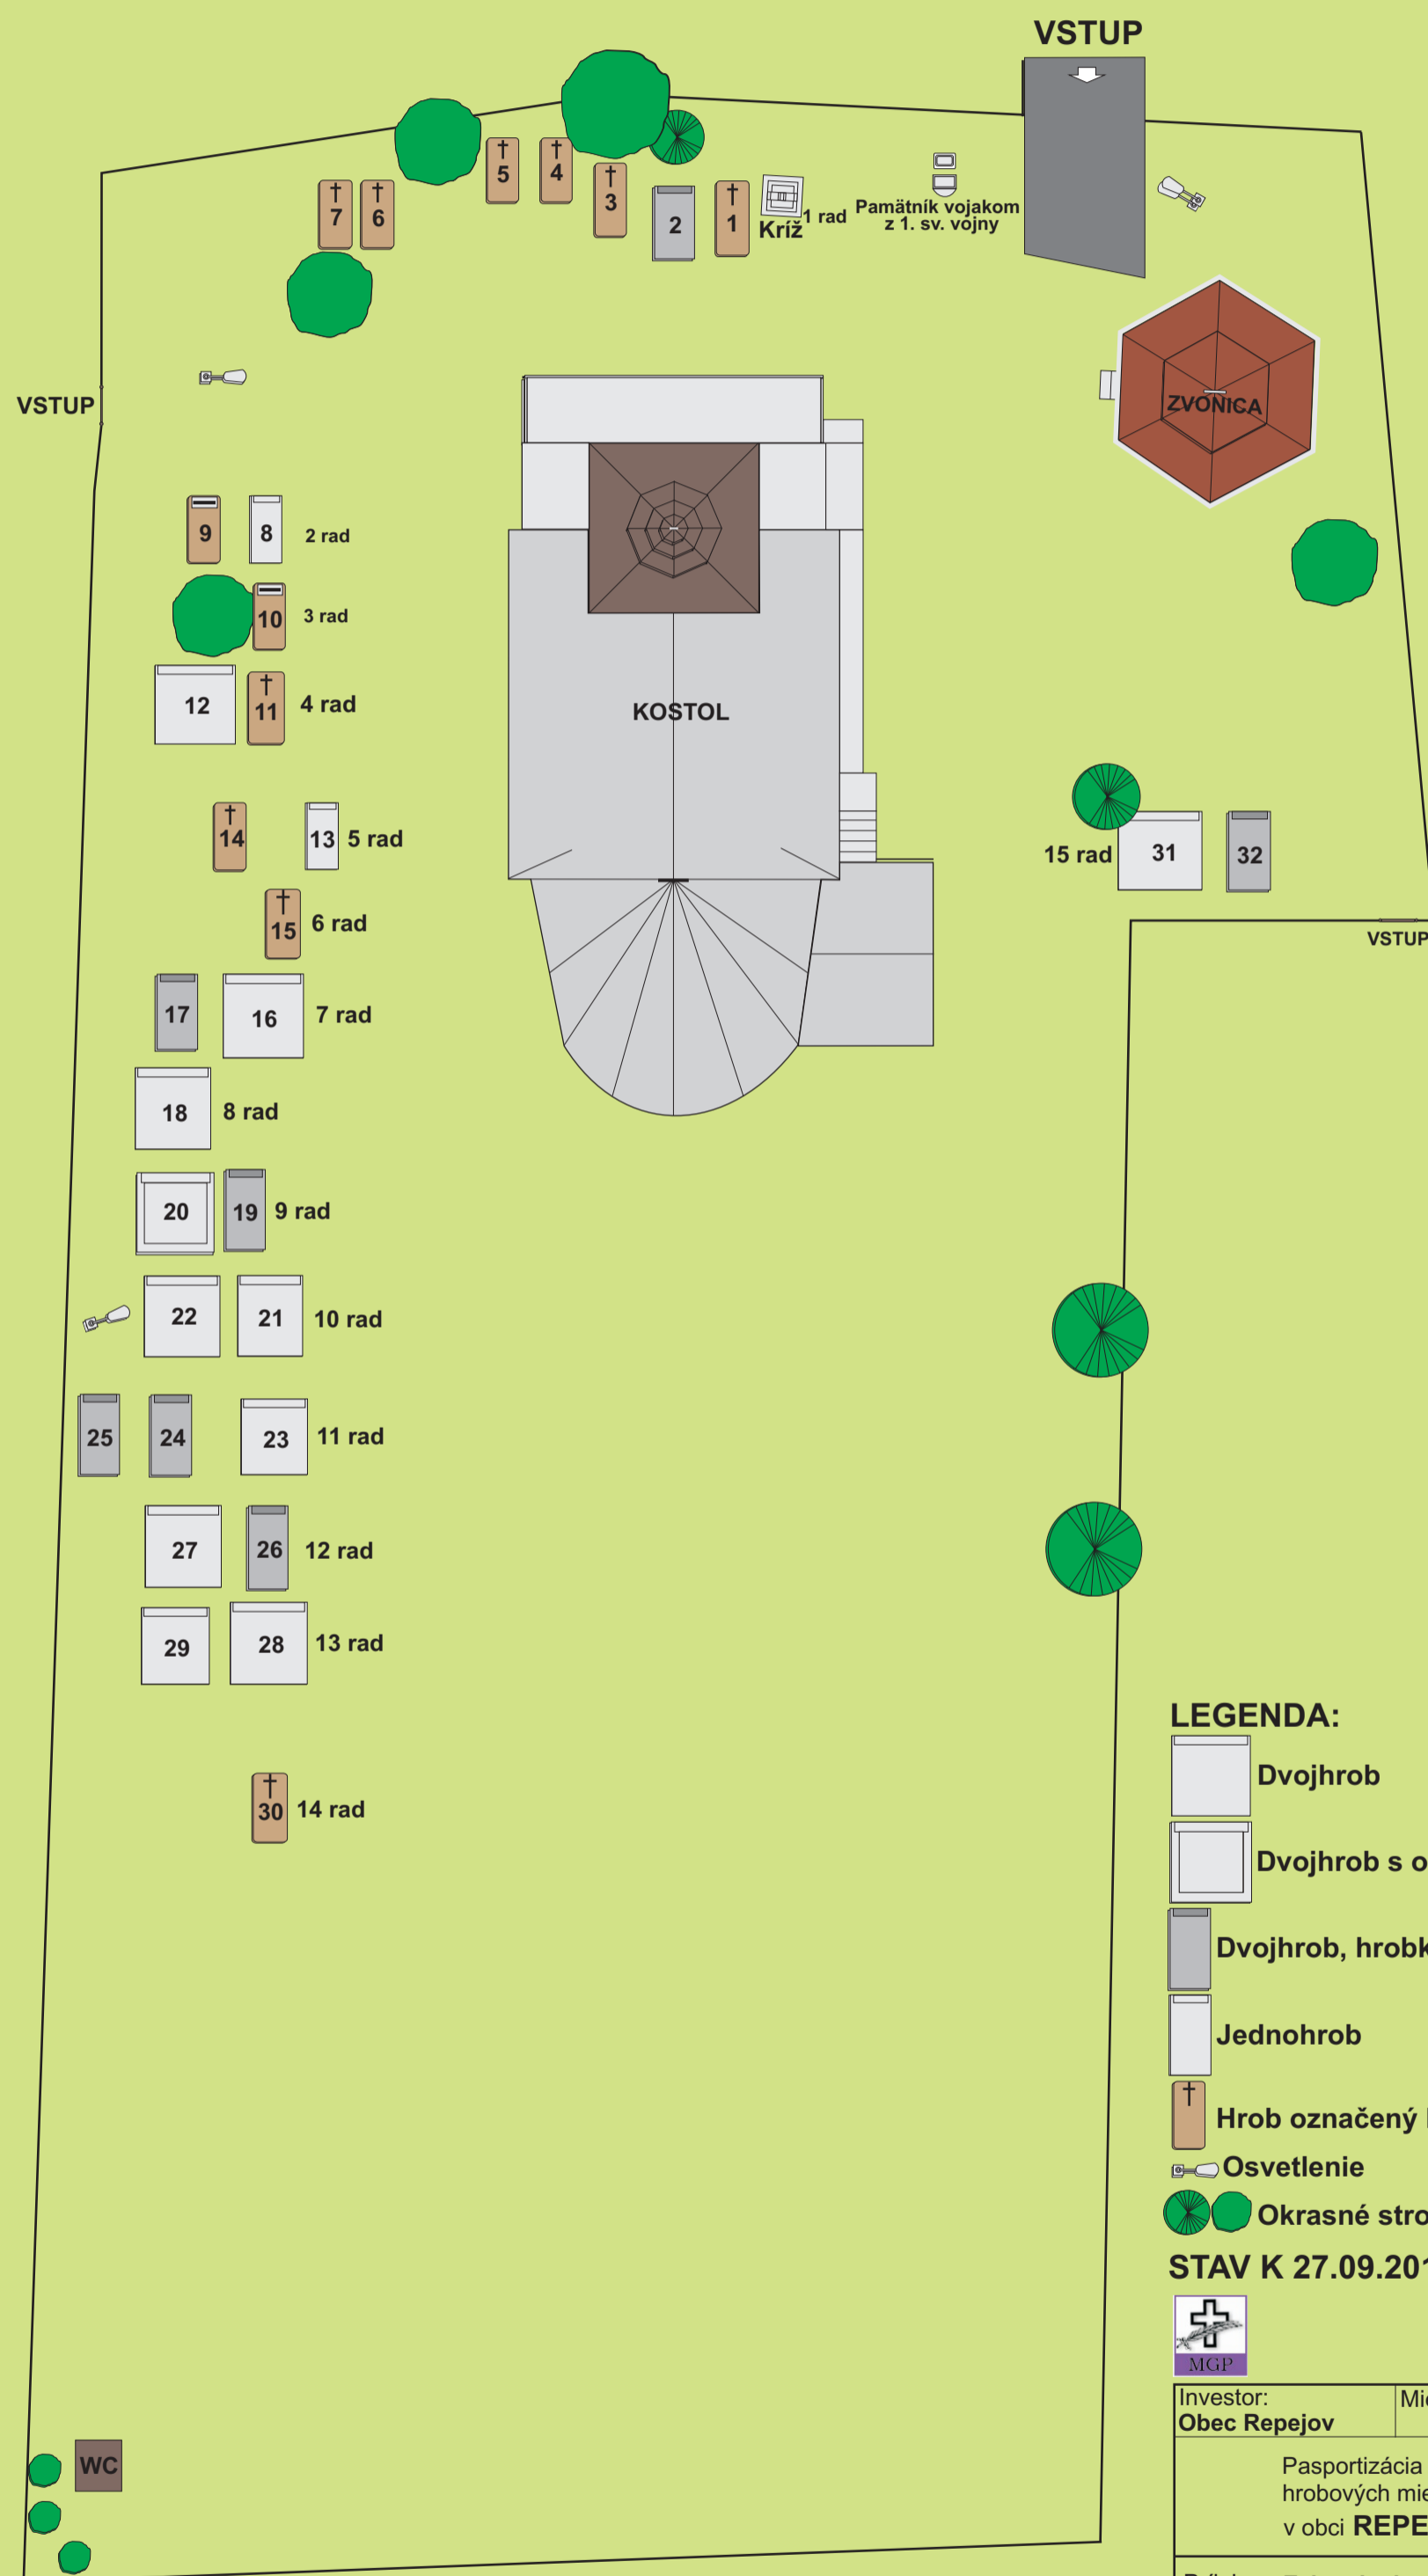

### LEGENDA:

- Dvojhrob
- Dvojhrob s obrubou
- Dvojhrob, hrobka nad sebou
- Jednohrob
- Hrob označený krížom, drevo, kov, betón
- Osvetlenie
- Okrasné stromy

STAV K 27.09.2017



Investor: Obec Repejov	Miesto: Repejov - Pravrovce	Vypracoval: <b>Milan GROŠKO</b>
Pasportizácia hrobov a návrh voľných hrobových miest na miestnom cintoríne v obci <b>REPEJOV</b>		Formát: <b>A 2</b>
		Dátum: <b>jún 2012</b>
		Stupeň: <b>pasport</b>
		Mierka: <b>1 : 200</b>
Príloha: <b>Zakreslenie polohy hrobových miest</b>		